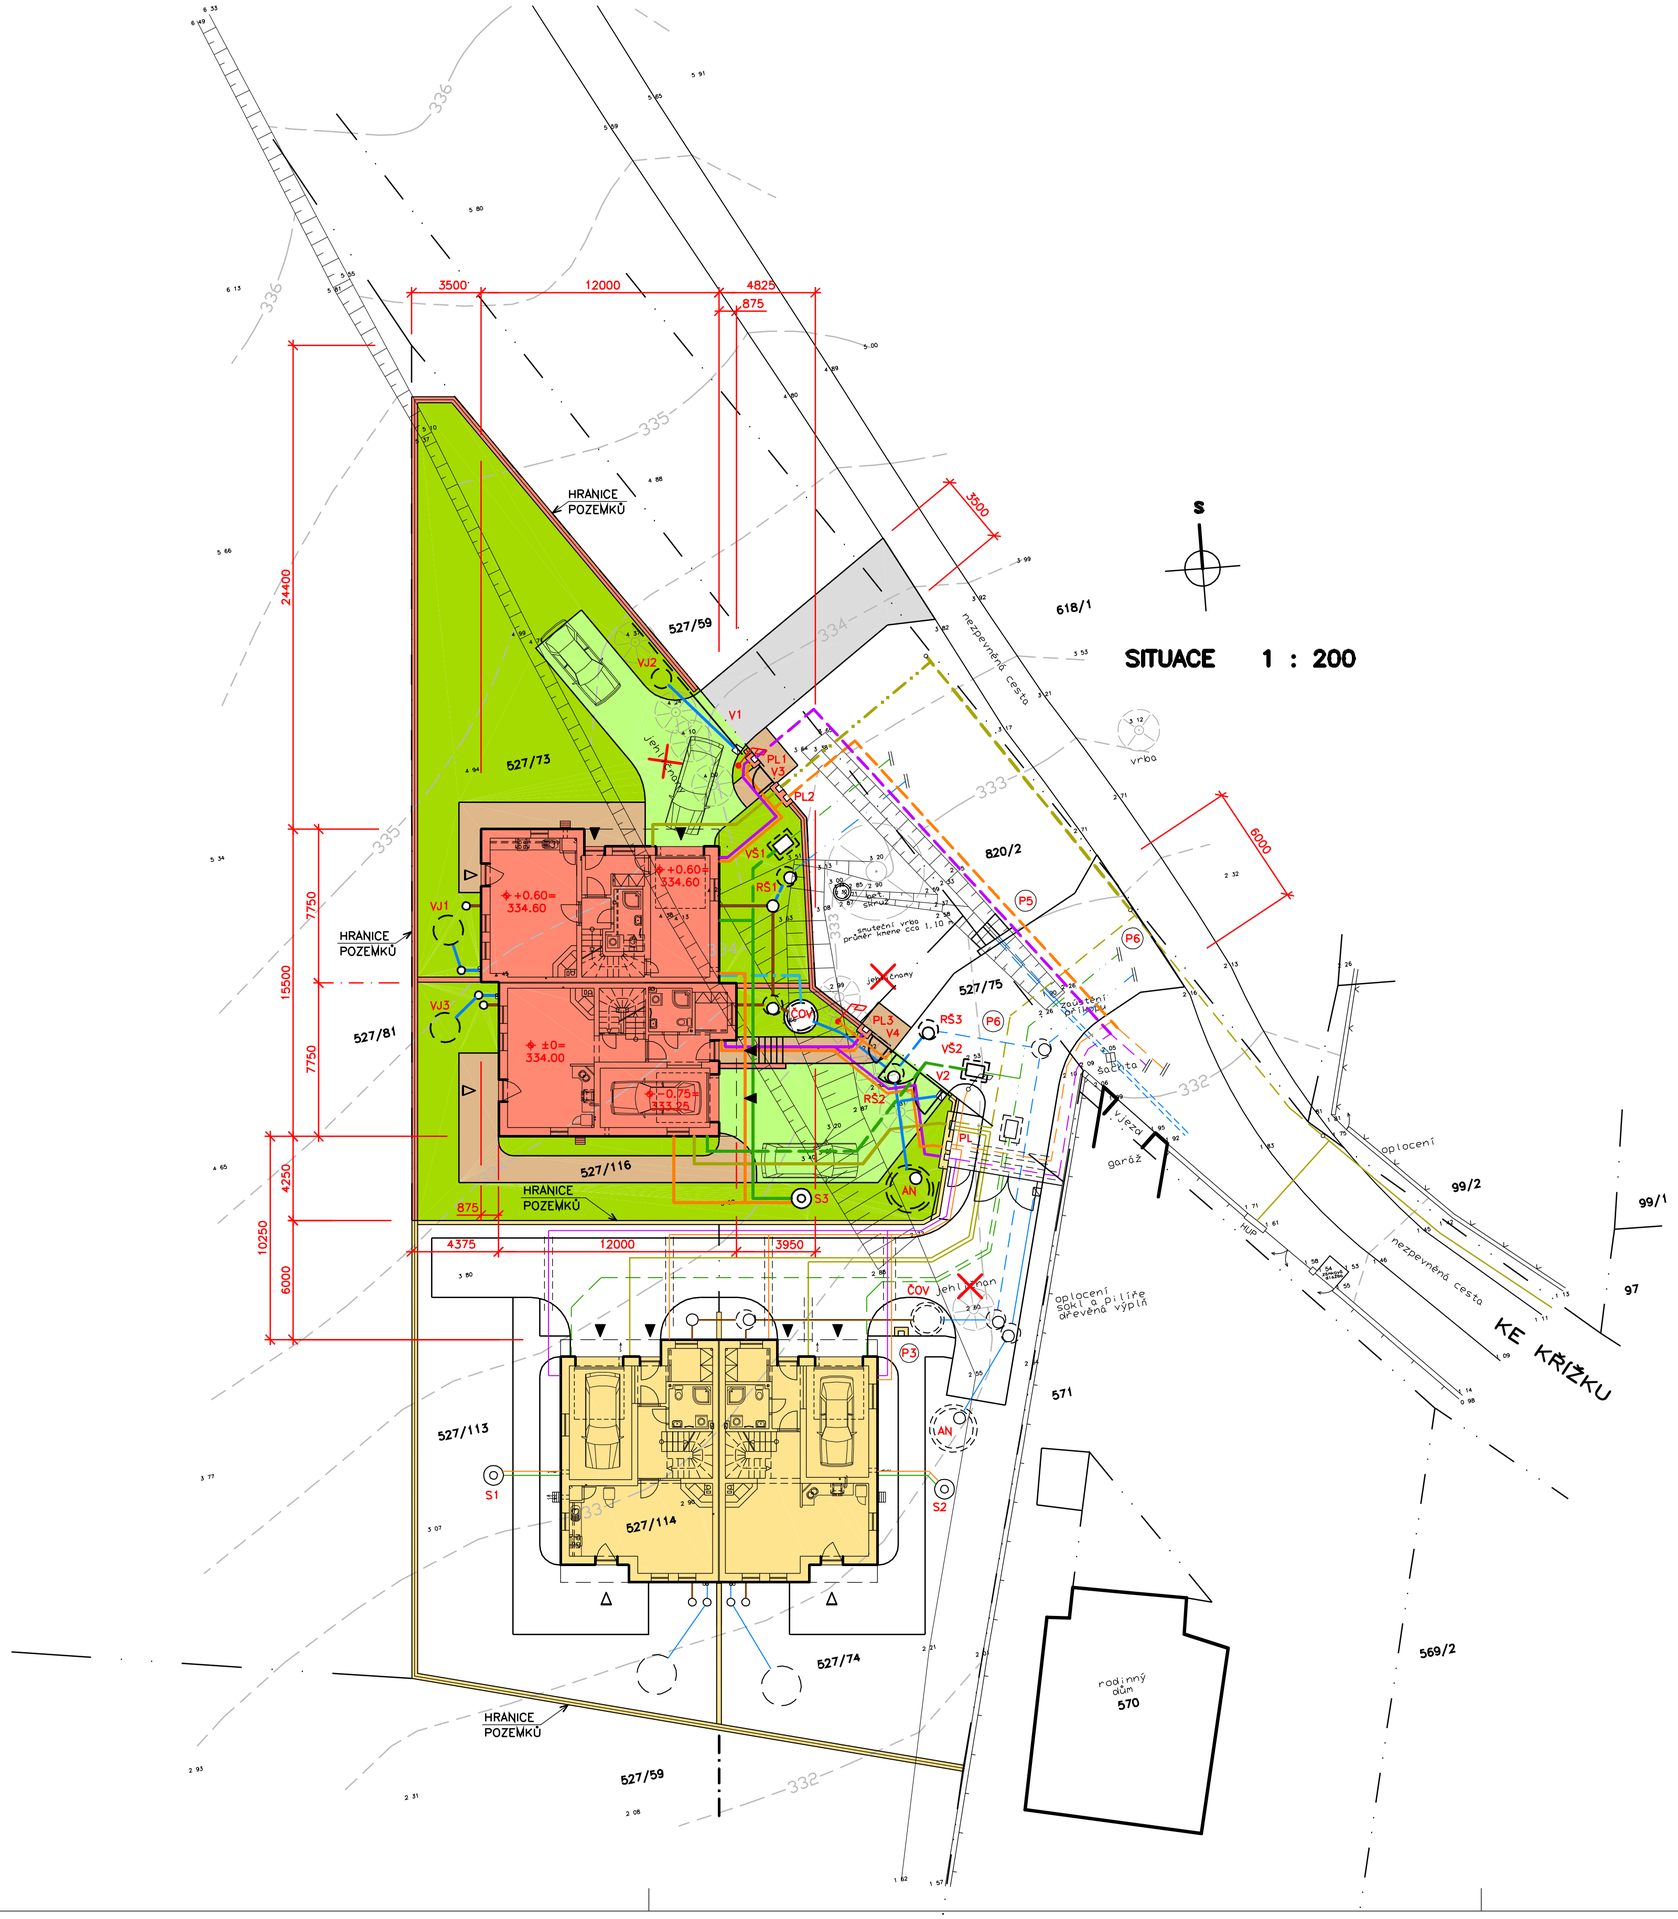

LEGENDA VÝKRESU

— · · — 527/75	HRANICE A Č.K. POZEMKŮ DLE KATASTRÁLNÍ MAPY
jehličnany	POPISY STÁV. KONSTRUKCÍ A PLOCH – GEODET. ZAMĚŘENÍ
1.46	STÁVAJÍCÍ VÝŠKOPIS – GEODET. ZAMĚŘENÍ
	STÁVAJÍCÍ JEHLIČNANY K PŘESAZENÍ

POZEMNÍ KONSTRUKCE A OBJEKTY

	RODINNÝ DVOJDŮM, OPLOCENÍ A PARCELNÍ STĚNY NA č.k. 527/74, –/113, –/114 – PROJEKT 11.2008
	RODINNÝ DVOJDŮM, OPLOCENÍ A PARCELNÍ STĚNY NA č.k. 527/73, –/116 – PROJEKT 04.2010
	VJEZD – NÁVRH
	ZPEVNĚNÉ PLOCHY PRO VOZIDLA – NÁVRH
	ZPEVNĚNÉ PLOCHY PRO PĚŠÍ A ODPOČINKOVÉ – NÁVRH
	ZELENÉ PLOCHY KLIDOVÉ A ODPOČINKOVÉ S VÝSADBOU OKRASNÝCH STROMŮ A KEŘŮ – NÁVRH
V1	LINEÁRNĚ POSUVNÁ VRATA š = cca 4.00 m – NÁVRH
V2	DVOUKŘÍDLOVÁ VRATA š = 3.50 m – NÁVRH
V3, V4	VRÁTKA PRO PĚŠÍ VSTUP – MIN. š = 1.10 m – NÁVRH
	STÁVAJÍCÍ DEŠŤOVÁ KANALIZACE – ZATRUBNĚNÝ PŘÍKOP
P5	PŘELOŽKA ZAÚSTĚNÍ PŘÍKOPU A ZRUŠENÍ PŘÍKOPU VE VJEZDU – ČÁST STAVBY DVOJDOMU NA č.k. 527/74, –/113, –/114
P6	VJEZD – ČÁST STAVBY DVOJDOMU NA č.k. 527/74, –/113, –/114
	NOVÁ DEŠŤOVÁ KANALIZACE – ZATRUBNĚNÝ PŘÍKOP – ČÁST STAVBY DVOJDOMU NA č.k. 527/74, –/113, –/114

INŽENÝRSKÉ SÍTĚ STÁVAJÍCÍ

	STL PLYNOVOD A PŘIPOJKY ZEMNÍHO PLYNU

INŽENÝRSKÉ SÍTĚ A KONSTRUKCE NAVRŽENÉ

	KANALIZACE SPLAŠKOVÁ
	KANALIZACE DEŠŤOVÁ
	KANALIZACE NEFUNKČNÍ – PŘÍPRAVA PRO NAPOJENÍ NA PŘÍPOJKU
VJ1, VJ2, VJ3	VSAKOVACÍ JÁMY NA DEŠŤ. VODU
AN	PODZEMNÍ AKUMULAČNÍ NÁDRŽ (TĚSNÁ JÍMKA) NA PŘEČIŠTĚNÉ SPLAŠK. ODPADNÍ VODY
RŠ1, RŠ2, RŠ3	REVIZNÍ ŠACHTA KANALIZACE – RŠ1, RŠ3 NEFUNKČNÍ
ČOV	DOMOVNÍ ČISTIRNA ODPADNÍCH VOD
	VODOVOD
	VODOVOD NEFUNKČNÍ – PŘÍPRAVA PRO NAPOJENÍ NA PŘÍPOJKU
VŠ1, VŠ2	VODOMĚRNÁ ŠACHTA PRO VODOMĚRNOU SESTAVU – NEFUNKČNÍ
	STL PŘÍPOJKA ZEMNÍHO PLYNU
	NTL DOMOVNÍ PLYNOVOD
	KABEL. TRASY ELEKTRO nn
	KABEL. TRASY SLABOPROUDÉ A TELEKOMUNIKAČNÍ
	VZDUCHOVÉ POTRUBÍ PRO TLG. ČOV
PL1	ZDĚNÝ PILÍŘ S NIKAMI PRO SKŘÍNĚ ELEKTRON. KOMUNIKACÍ, DOMOVNÍHO SLABOPROUDU A DOPISNÍ SCHRÁNKY
PL2	ZDĚNÝ PILÍŘ S NIKAMI PRO SKŘÍNĚ Z. PLYNU A ELEKTRO
PL3	ZDĚNÝ PILÍŘ S NIKAMI PRO SKŘÍNĚ DOMOVNÍHO SLABOPROUDU A DOPISNÍ SCHRÁNKY
	STOŽÁR VENKOVNÍHO DOMOVNÍHO OSVĚTLENÍ v=3.00 m
PL	ZDĚNÝ PILÍŘ S NIKAMI PRO SKŘÍNĚ Z. PLYNU, ELEKTRO, ELEKTRON. KOMUNIKACÍ, DOMOVNÍHO SLABOPROUDU A DOPISNÍ SCHRÁNKY – ČÁST STAVBY DVOJDOMU NA č.k. 527/74, –/113, –/114, S REZERVOU PRO PŘIPOJENÍ POZEMKU č.k. 527/116

INŽ. SÍTĚ, KTERÉ JSOU ČÁSTÍ STAVBY DVOJDOMU NA č.k. 527/74, –/113, –/114 JSOU KRESLENY SLABŠÍMI ČARAMI PODLE PROJEKTU PRO STAV. POVOLENÍ 11.2008

INŽENÝRSKÉ SÍTĚ A KONSTRUKCE NAVRŽENÉ – SAMOSTATNÉ STAVBY

	STL PLYNOVOD – PRODLOUŽENÍ
	KABEL. TRASY ELEKTRO ČEZ ("PŘÍPOJKA")
	KABEL. TRASY ELEKTRONICKÝCH KOMUNIKACÍ O2 T. ("PŘÍPOJKA")
S3	VRTANÁ STUDNA – PŘIBLIŽNÁ POLOHA
S1, S2	VRTANÁ STUDNA – PRO DVOJDŮM NA č.k. 527/74, –/113, –/114

INŽENÝRSKÉ SÍTĚ VÝHLEDOVÉ

	PŘÍPOJKA KANALIZACE
	PŘÍPOJKA VODOVODU

KOMENTÁŘ K EXISTENCI A ZÁKRESU STÁVAJÍCÍCH INŽ. SÍTÍ VIZ "PRŮVODNÍ A SOUHRNNÁ ZPRÁVA"

RODINNÝ DVOJDŮM

PRŮVODNÍ A SOUHRNNÁ ČÁST

SITUACE – ZASTAVOVACÍ PLÁN

MÍSTO STAVBY	:	LHOTA U DOBŘAN č.k. 527/73,–/116	ÚČEL	:	PROJEKT PRO OHLÁŠENÍ STAVBY
STAVEBNÍK	:	F. NEUBERT	DATUM	:	04.2010
PROJEKTANT	:	ING. P. ŽÁK	MĚŘÍTKO	:	1 : 200
VYPRACOVAL	:	DTTO	ČÍSLO PŘÍLOHY	:	A.3.

PDF created with pdfFactory Pro trial version www.pdffactory.com