



Bytový dům Jablonského, Plzeň
 Nebytový prostor - varianta 2
 Půdorys 2.N.P

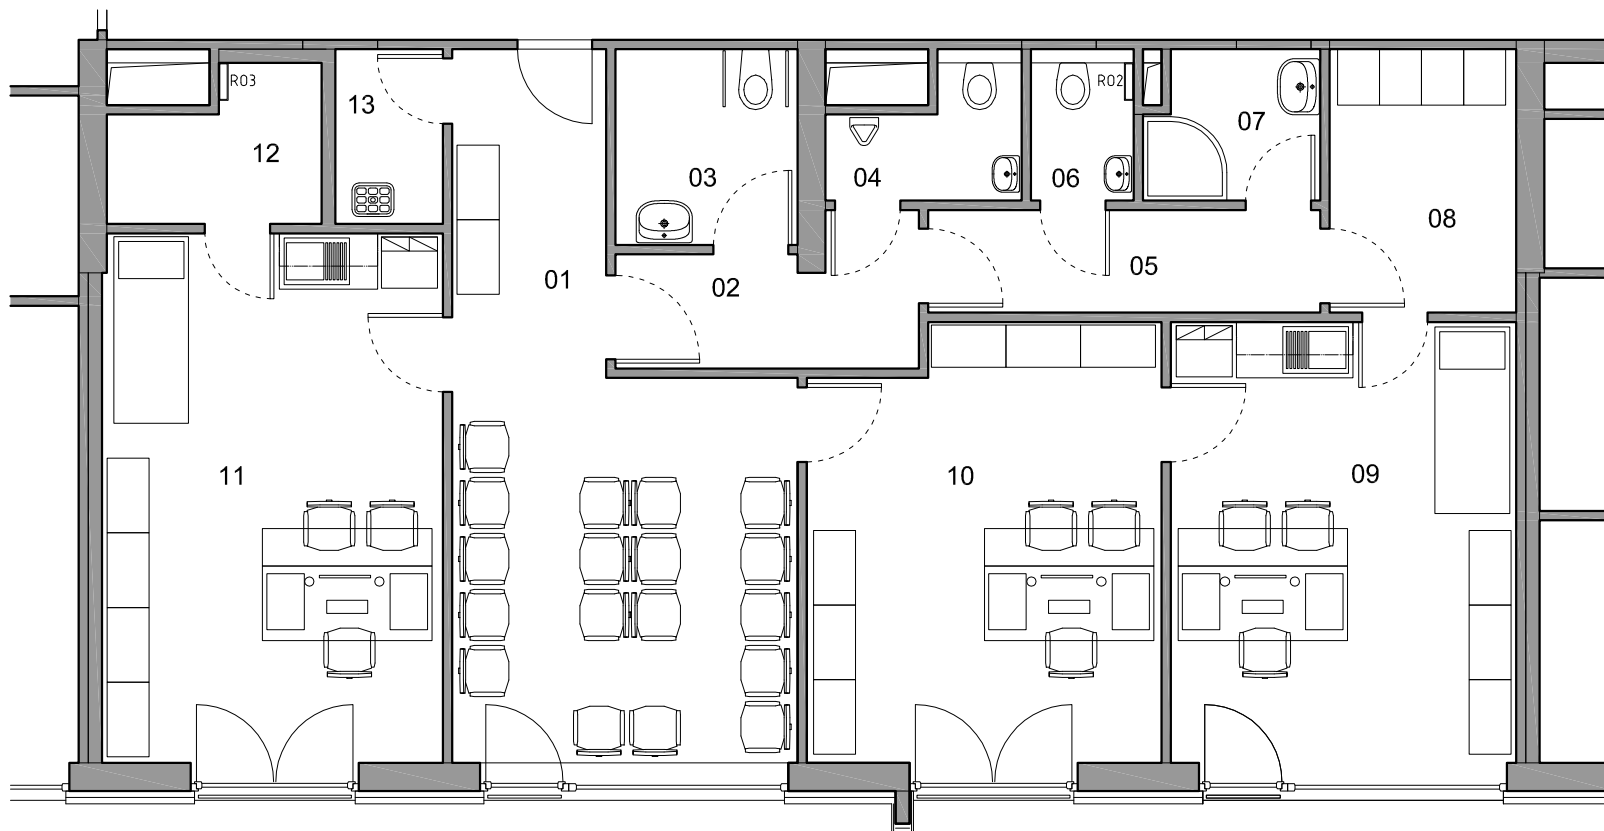


č.	místnost	plocha
01	čekárna	21,08 m2
02	chodba	4,40 m2
03	WC inv+ženy, pacienti	4,10 m2
04	WC muži pacienti	2,58 m2
05	chodba	4,62 m2
06	WC personál	1,79 m2
07	sprcha personál	2,87 m2
08	šatna personál	5,65 m2
09	ordinace - lékař	17,48 m2
10	ordinace - sestra	17,18 m2
11	ordinace - lékař	20,57 m2
12	sklad	3,31 m2
13	úklid	2,16 m2
	celkem	107,79 m2

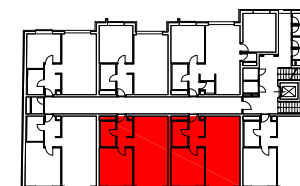

Bytový dům Jablonského, Plzeň

Nebytový prostor - varianta 2

Půdorys 2.N.P

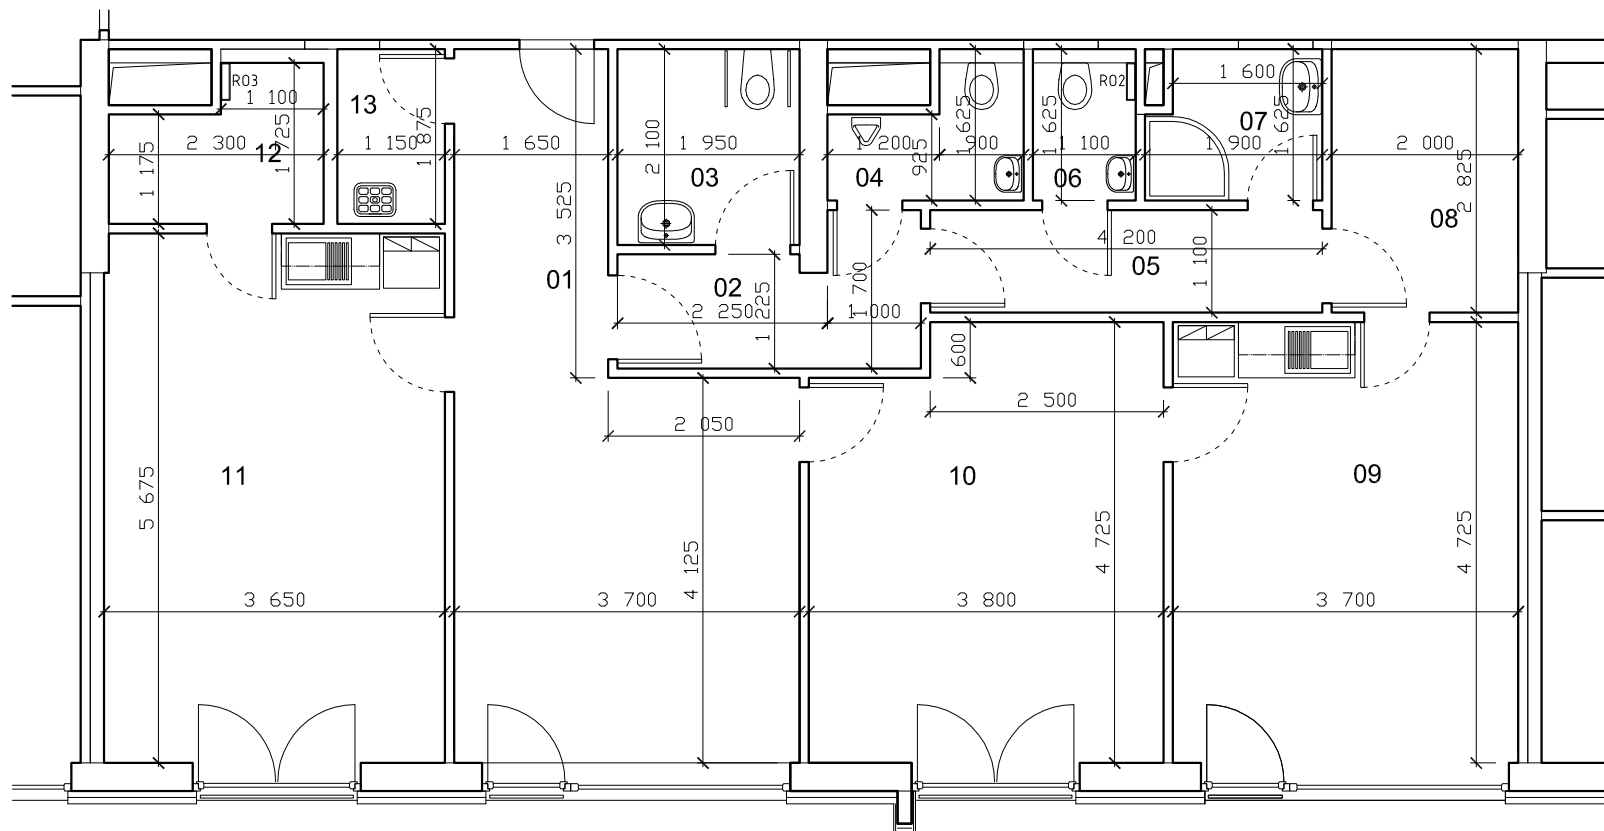

č.	místnost	plocha
01	čekárna	21,08 m ²
02	chodba	4,40 m ²
03	WC inv+ženy, pacienti	4,10 m ²
04	WC muži pacienti	2,58 m ²
05	chodba	4,62 m ²
06	WC personál	1,79 m ²
07	sprcha personál	2,87 m ²
08	šatna personál	5,65 m ²
09	ordinace - lékař	17,48 m ²
10	ordinace - sestra	17,18 m ²
11	ordinace - lékař	20,57 m ²
12	sklad	3,31 m ²
13	úklid	2,16 m ²
	celkem	107,79 m ²

